


# VIVIENDA Nº 8



[ MODELO 3d + DESPACHO | OPEN SPACE ]

TIPOLOGÍA: Vivienda Unifamiliar PAREADA

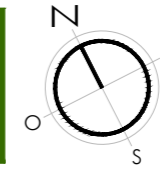


[ CALLE AURELIO DE LA TORRE Nº20 - MADRID ]



SUPERFICIE DE PARCELA PROPIA [---]	233,76 m <sup>2</sup>
SUPERFICIE DE PARCELA COMÚN [PARTICIPACIÓN]	26,14 m <sup>2</sup>
<b>TOTAL SUPERFICIE DE PARCELA</b>	<b>259,90 m<sup>2</sup></b>
<b>SUPERFICIE CONSTRUIDA CERRADA PROPIA</b>	
PLANTA SÓTANO	47,32 m <sup>2</sup>
PLANTA BAJA	86,18 m <sup>2</sup>
PLANTA ALTA	85,96 m <sup>2</sup>
PLANTA TORREÓN	8,96 m <sup>2</sup>
<b>TOTAL SUPERFICIE CONSTRUIDA CERRADA PROPIA</b>	<b>228,42 m<sup>2</sup></b>
<b>TOTAL SUPERFICIE CONSTRUIDA CON ZONAS COMUNES</b>	<b>285,25 m<sup>2</sup></b>
<b>SUPERFICIES EXTERIORES</b>	
JARDÍN	135,80 m <sup>2</sup>
SOLARIUM	69,50 m <sup>2</sup>
<b>TOTAL SUPERFICIES EXTERIORES</b>	<b>205,30 m<sup>2</sup></b>

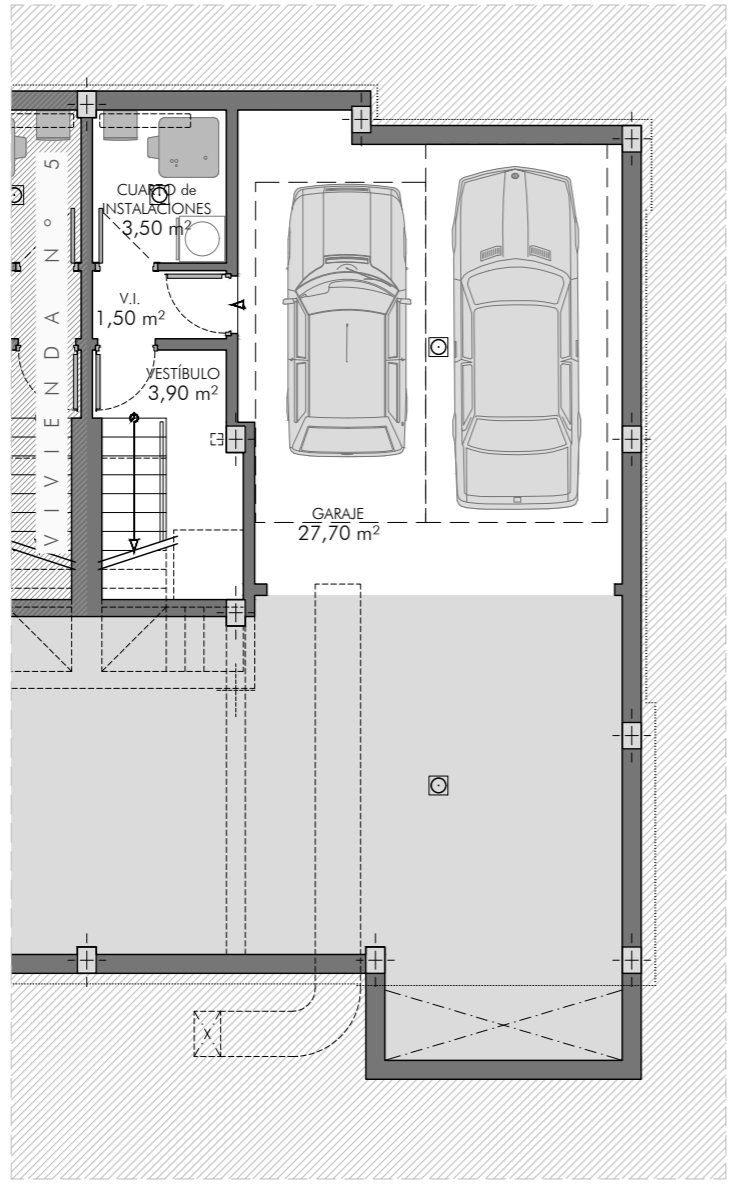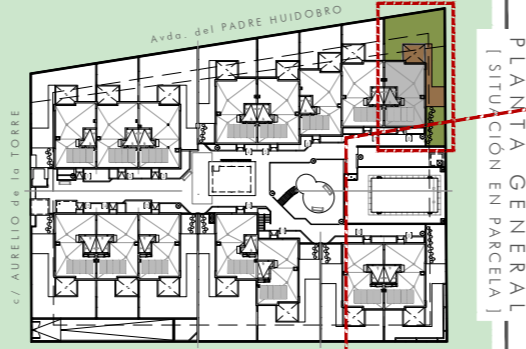

PLANTA SÓTANO

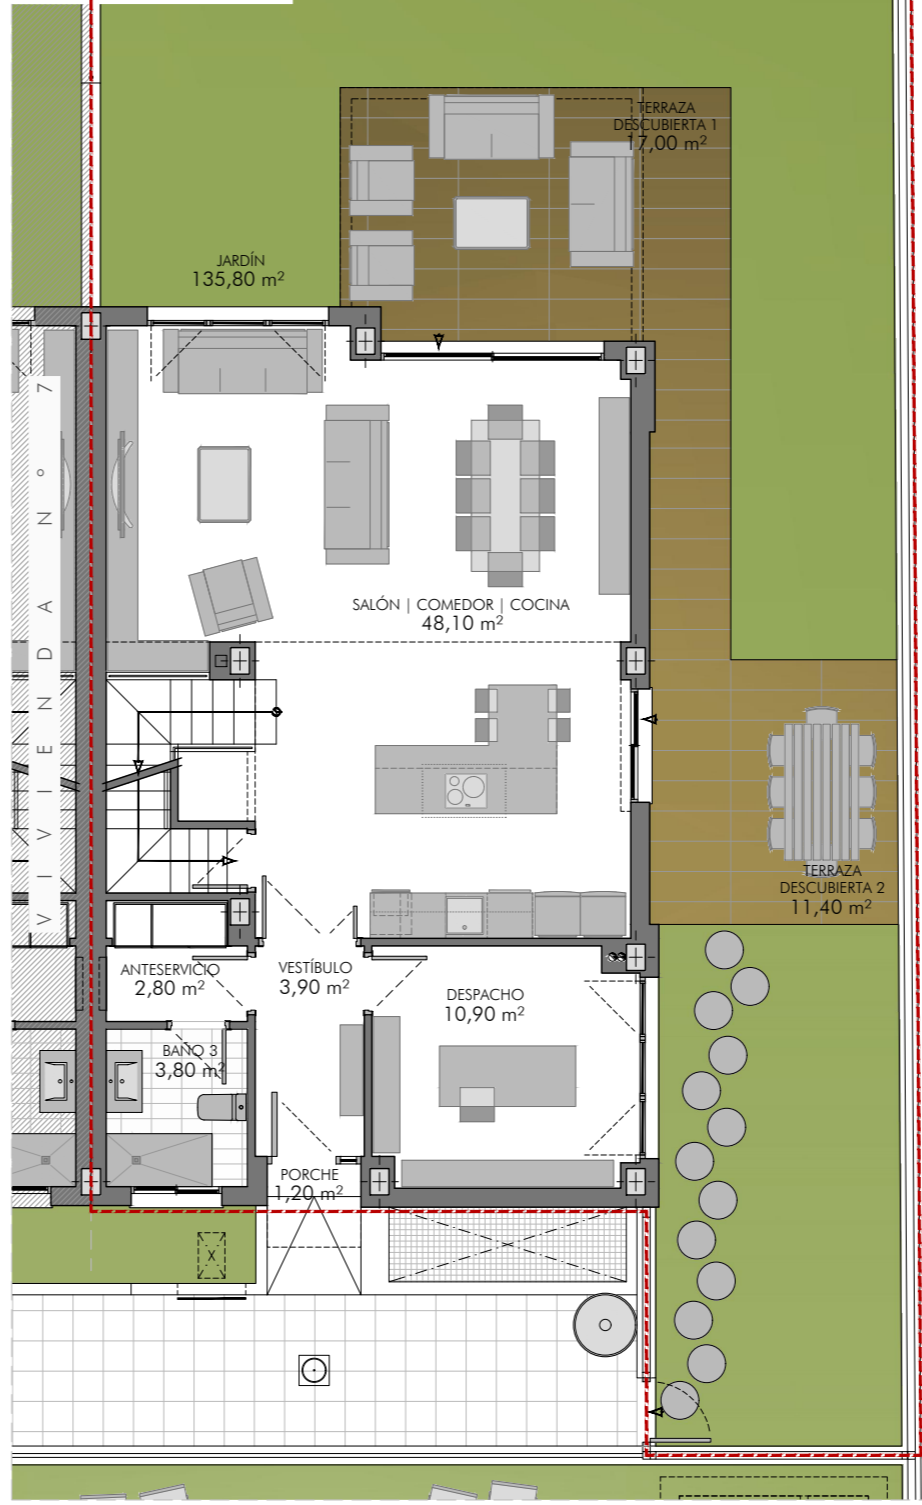


PLANTA BAJA

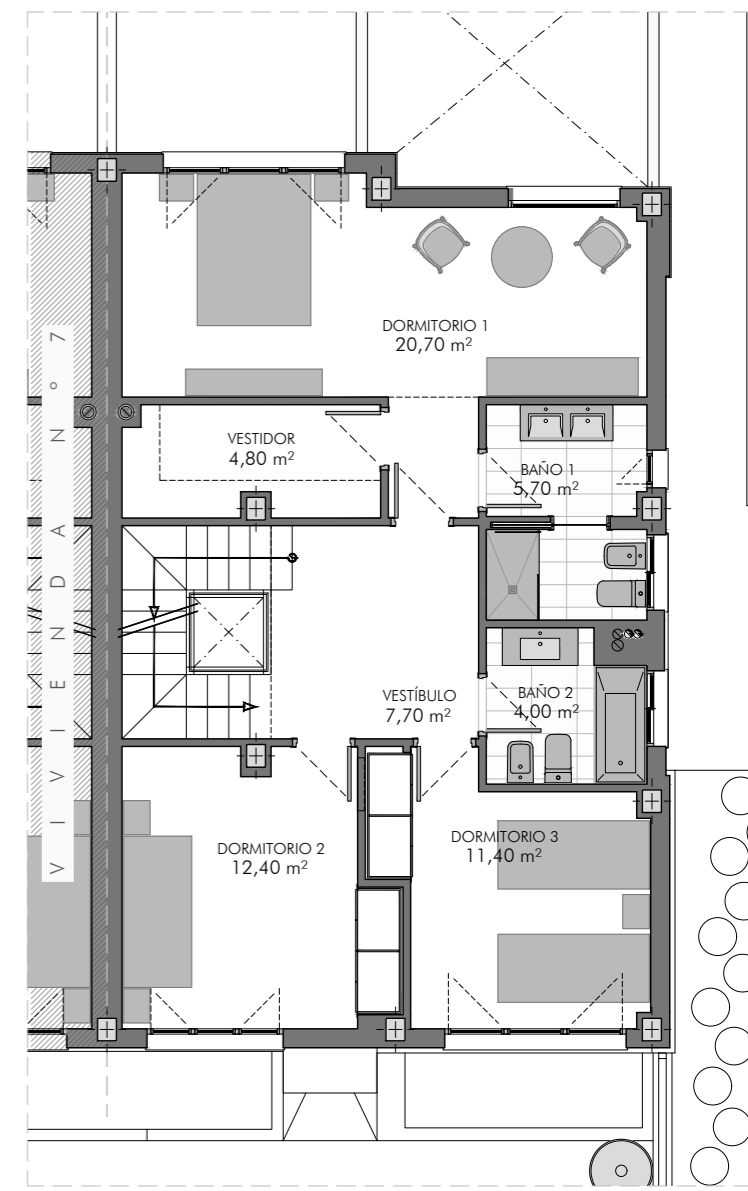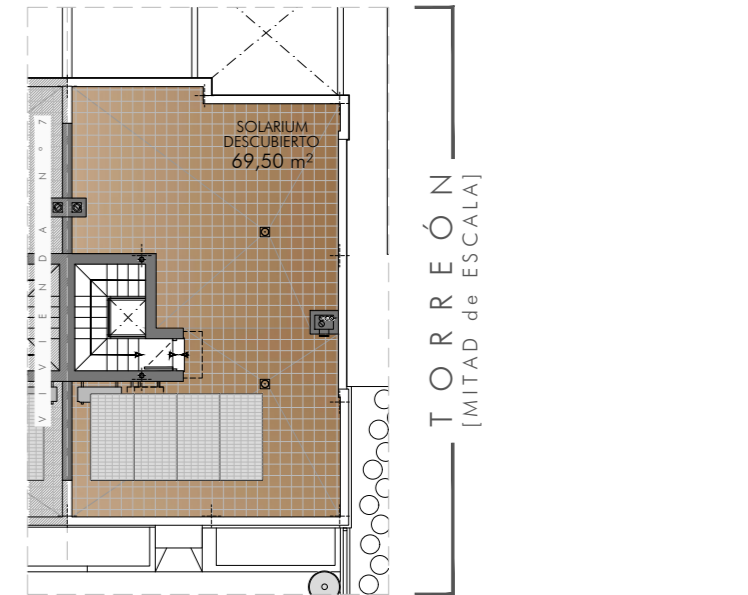

PLANTA ALTA

NOTA: Este documento tiene carácter de información comercial, sujeto a modificaciones por necesidades de obra, de obtención de licencias, o aquellas que puedan estimar en su momento la Dirección Facultativa, no siendo consecuencia vinculante desde el punto de vista contractual. Estos planos no tienen carácter contractual, ya que se basan en el anteproyecto y en el proyecto básico, que puede sufrir modificaciones por razones técnicas, legales o de ejecución. El mobiliario de cocina y sanitarios que aparecen son orientativos, y el resto de los muebles dibujados no están incluidos en la compraventa, siendo sólo un ejemplo de distribución. La información exigida por la normativa de protección de los consumidores, se encuentra a disposición de los adquirentes o posibles adquirentes en las oficinas de la Promotora.

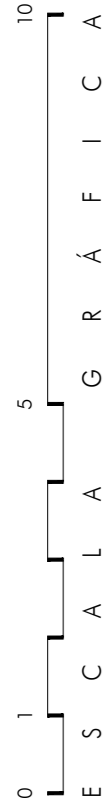

E S C A L A G R Á F I C A