







VIVIENDA Nº 9

[MODELO 3d + DESPACHO | OPEN SPACE]

TIPOLOGÍA: Vivienda Unifamiliar PAREADA

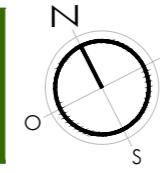

SUPERFICIE DE PARCELA PROPIA [---]	208,25 m ²
SUPERFICIE DE PARCELA COMÚN [PARTICIPACIÓN]	51,65 m ²
TOTAL SUPERFICIE DE PARCELA	259,90 m²
SUPERFICIE CONSTRUIDA CERRADA PROPIA	
PLANTA SÓTANO	47,32 m ²
PLANTA BAJA	86,18 m ²
PLANTA ALTA	85,96 m ²
PLANTA TORREÓN	8,96 m ²
TOTAL SUPERFICIE CONSTRUIDA CERRADA PROPIA	228,42 m²
TOTAL SUPERFICIE CONSTRUIDA CON ZONAS COMUNES	285,24 m²
SUPERFICIES EXTERIORES	
JARDÍN	111,40 m ²
SOLARIUM	69,50 m ²
TOTAL SUPERFICIES EXTERIORES	180,90 m²

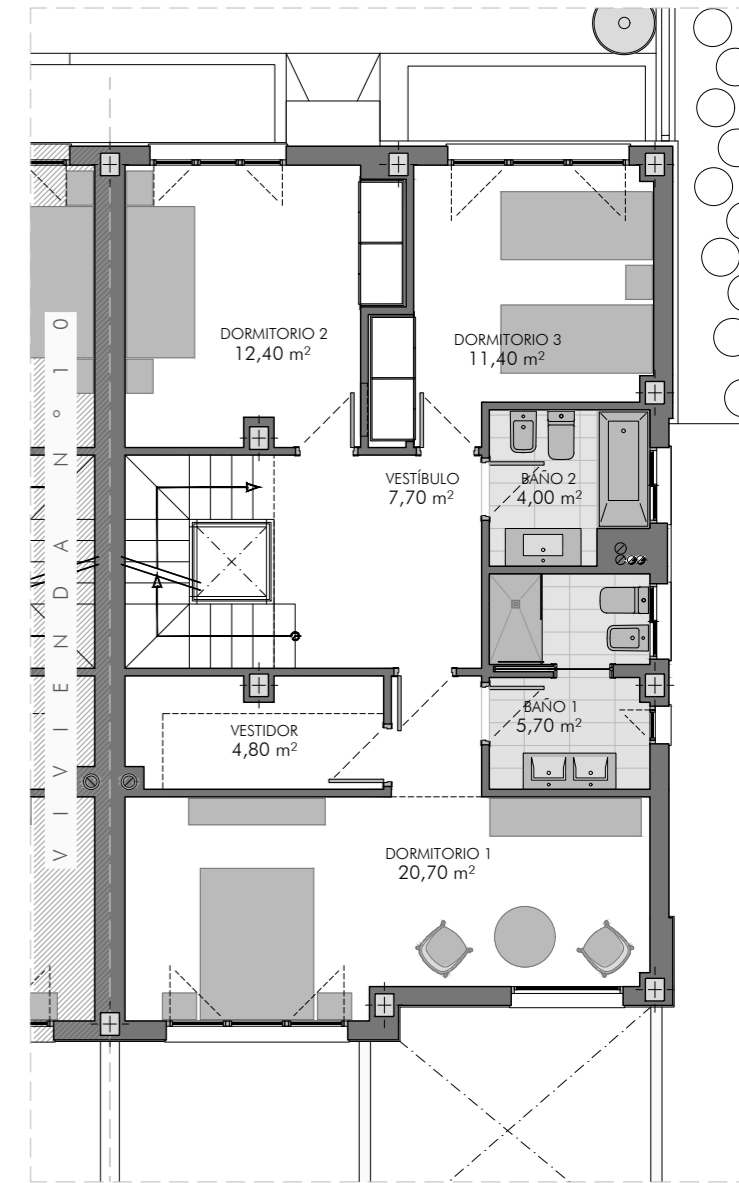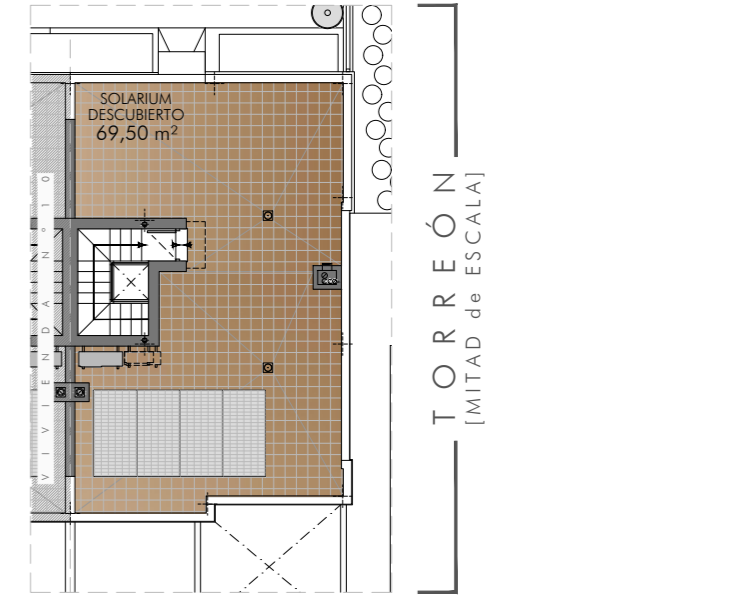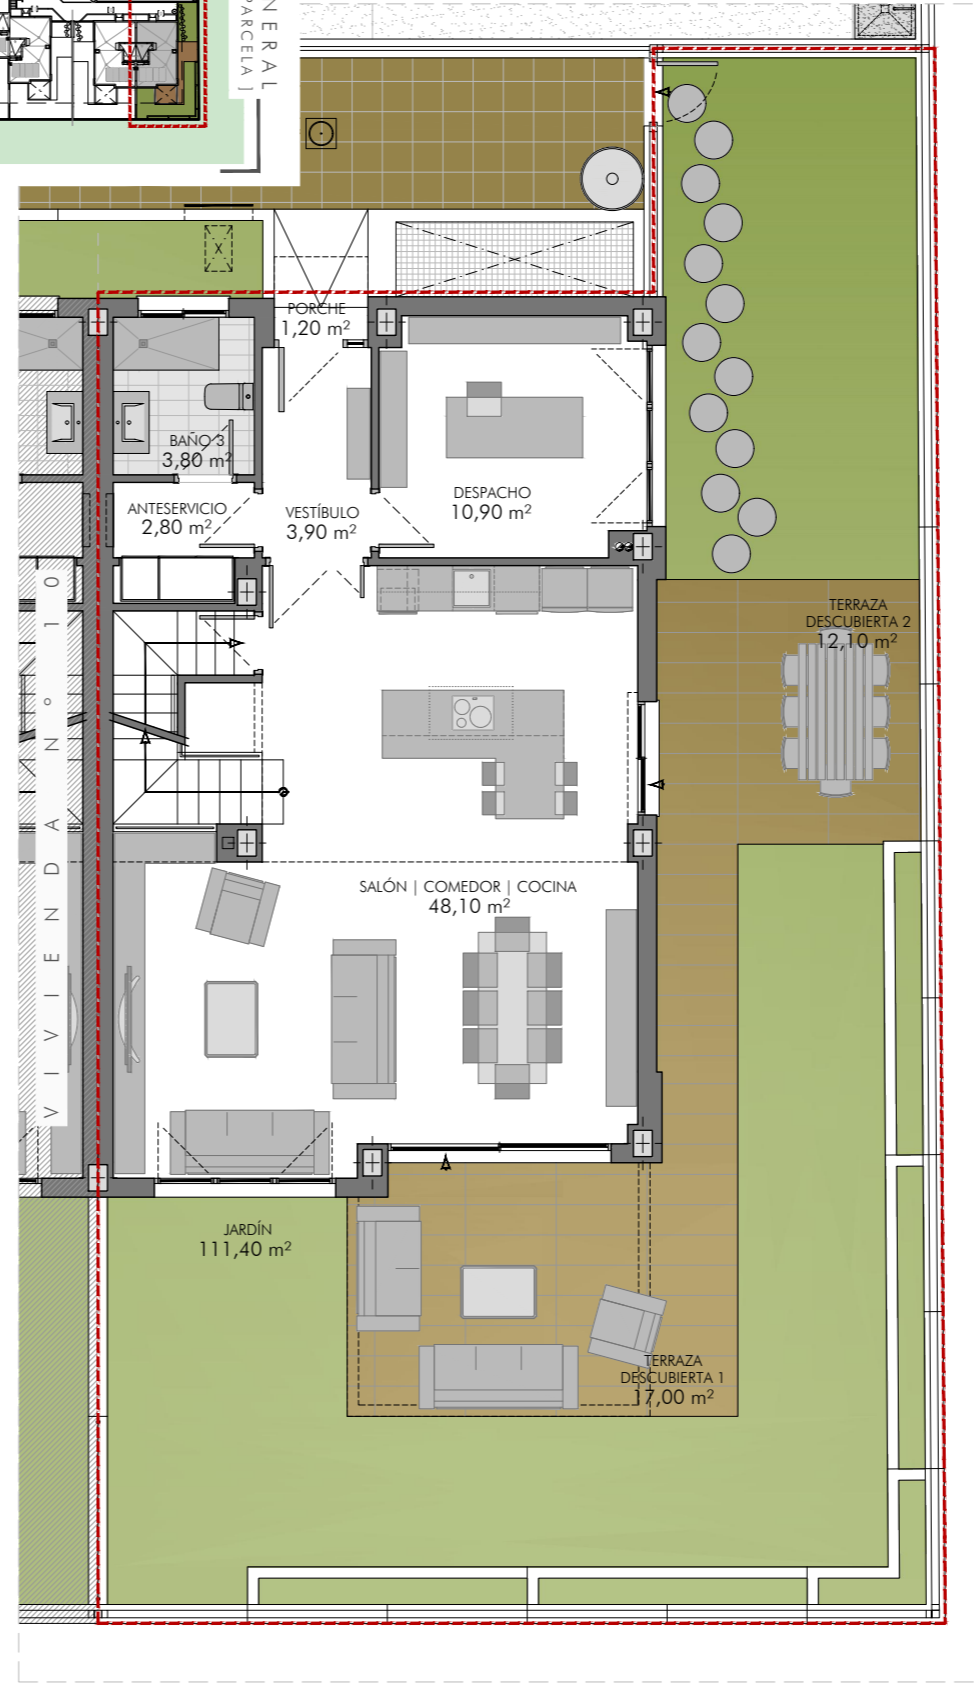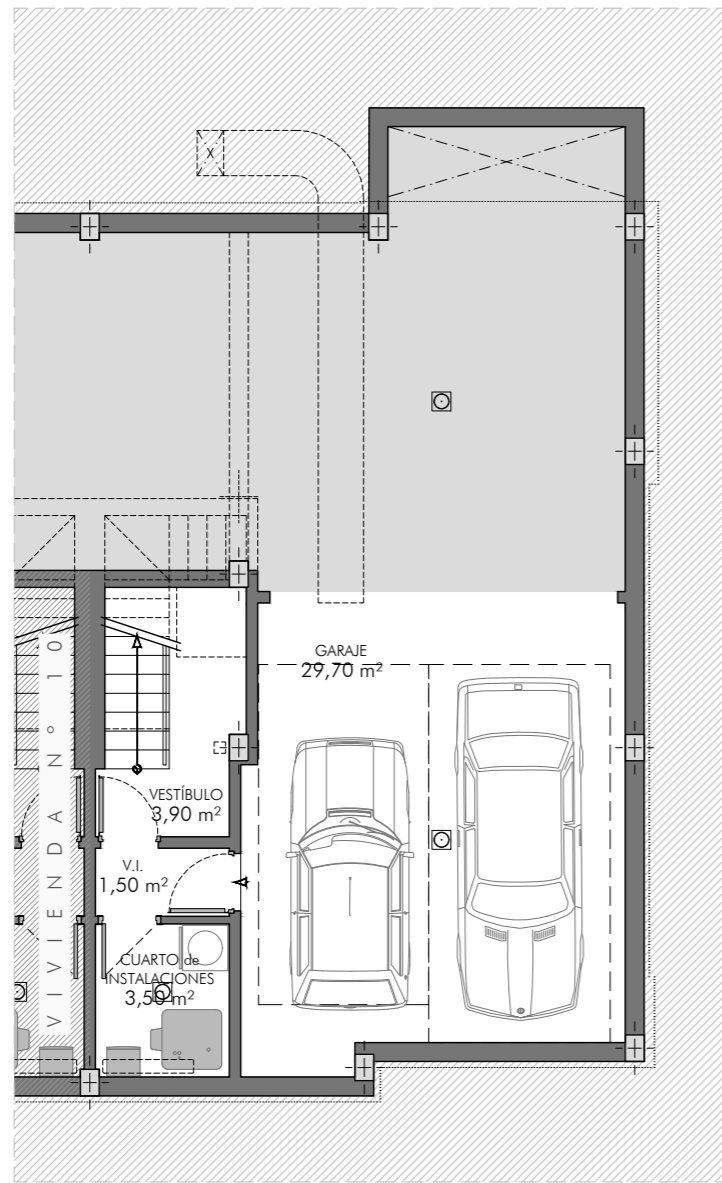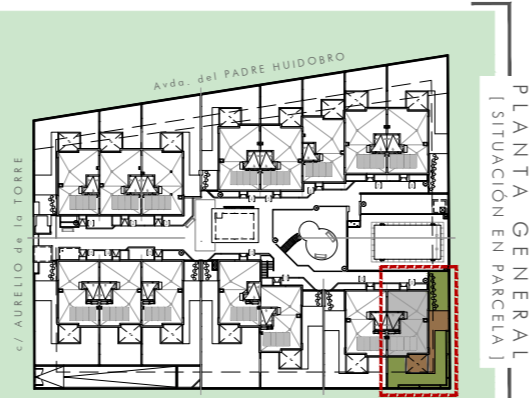

NOTA: Este documento tiene carácter de información comercial, sujeto a modificaciones por necesidades de obra, de obtención de licencias, o aquellas que puedan estimar en su momento la Dirección Facultativa, no siendo consecuencia vinculante desde el punto de vista contractual. Estos planos no tienen carácter contractual, ya que se basan en el anteproyecto y en el proyecto básico, que puede sufrir modificaciones por razones técnicas, legales o de ejecución. El mobiliario de cocina y sanitarios que aparecen son orientativos, y el resto de los muebles dibujados no están incluidos en la compraventa, siendo sólo un ejemplo de distribución. La información exigida por la normativa de protección de los consumidores, se encuentra a disposición de los adquirentes o posibles adquirentes en las oficinas de la Promotora.

ESCALA GARAJE 10 5 0